


Plan avant-projet - Maillage Pargny-Béthencourt






- Canalisation existante
- Réseau projeté:**
- Canalisation
- ✕ Vanne
- Regard de comptage (1,4m x 3m)

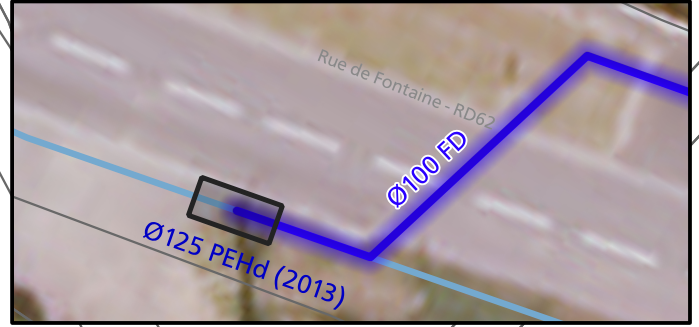

Regard de comptage + ventouse, raccordement sur 125 PEHd

Travaux en accotement

Fossé

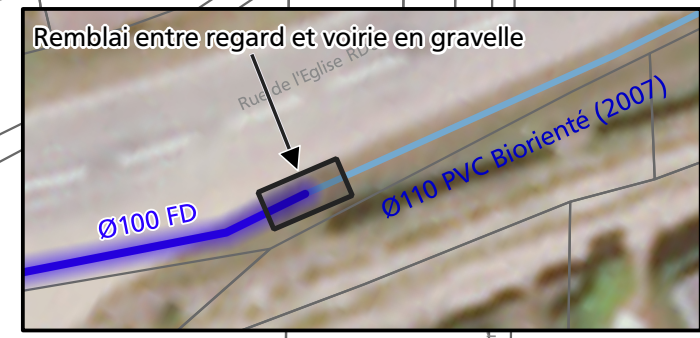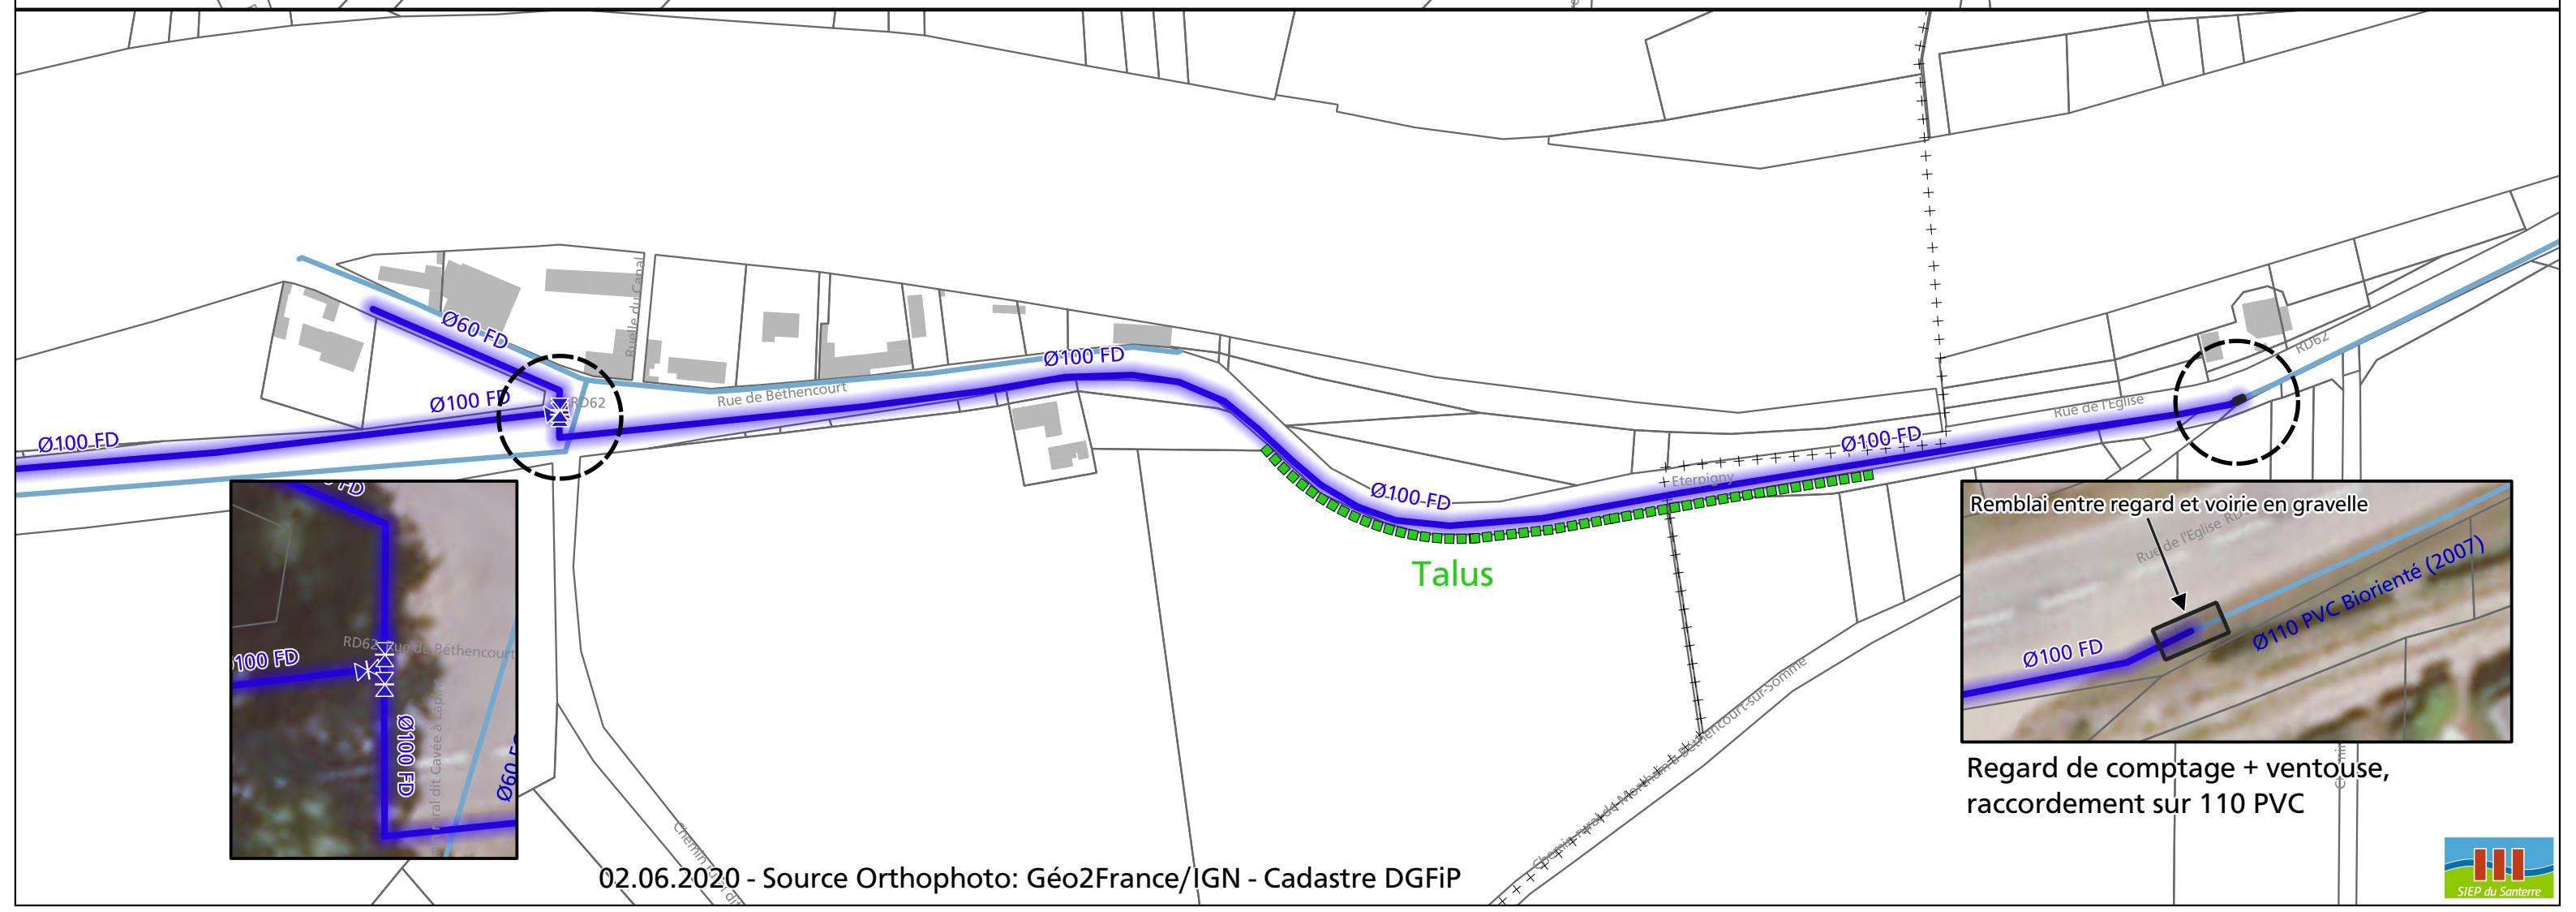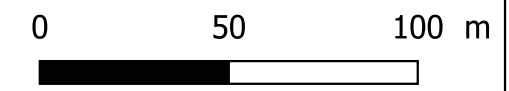

Regard de comptage + ventouse, raccordement sur 110 PVC